


Eğim 0,0034

Eğim 0,0034

DEPOLAMA ALANI
Z-01
#####0 m²

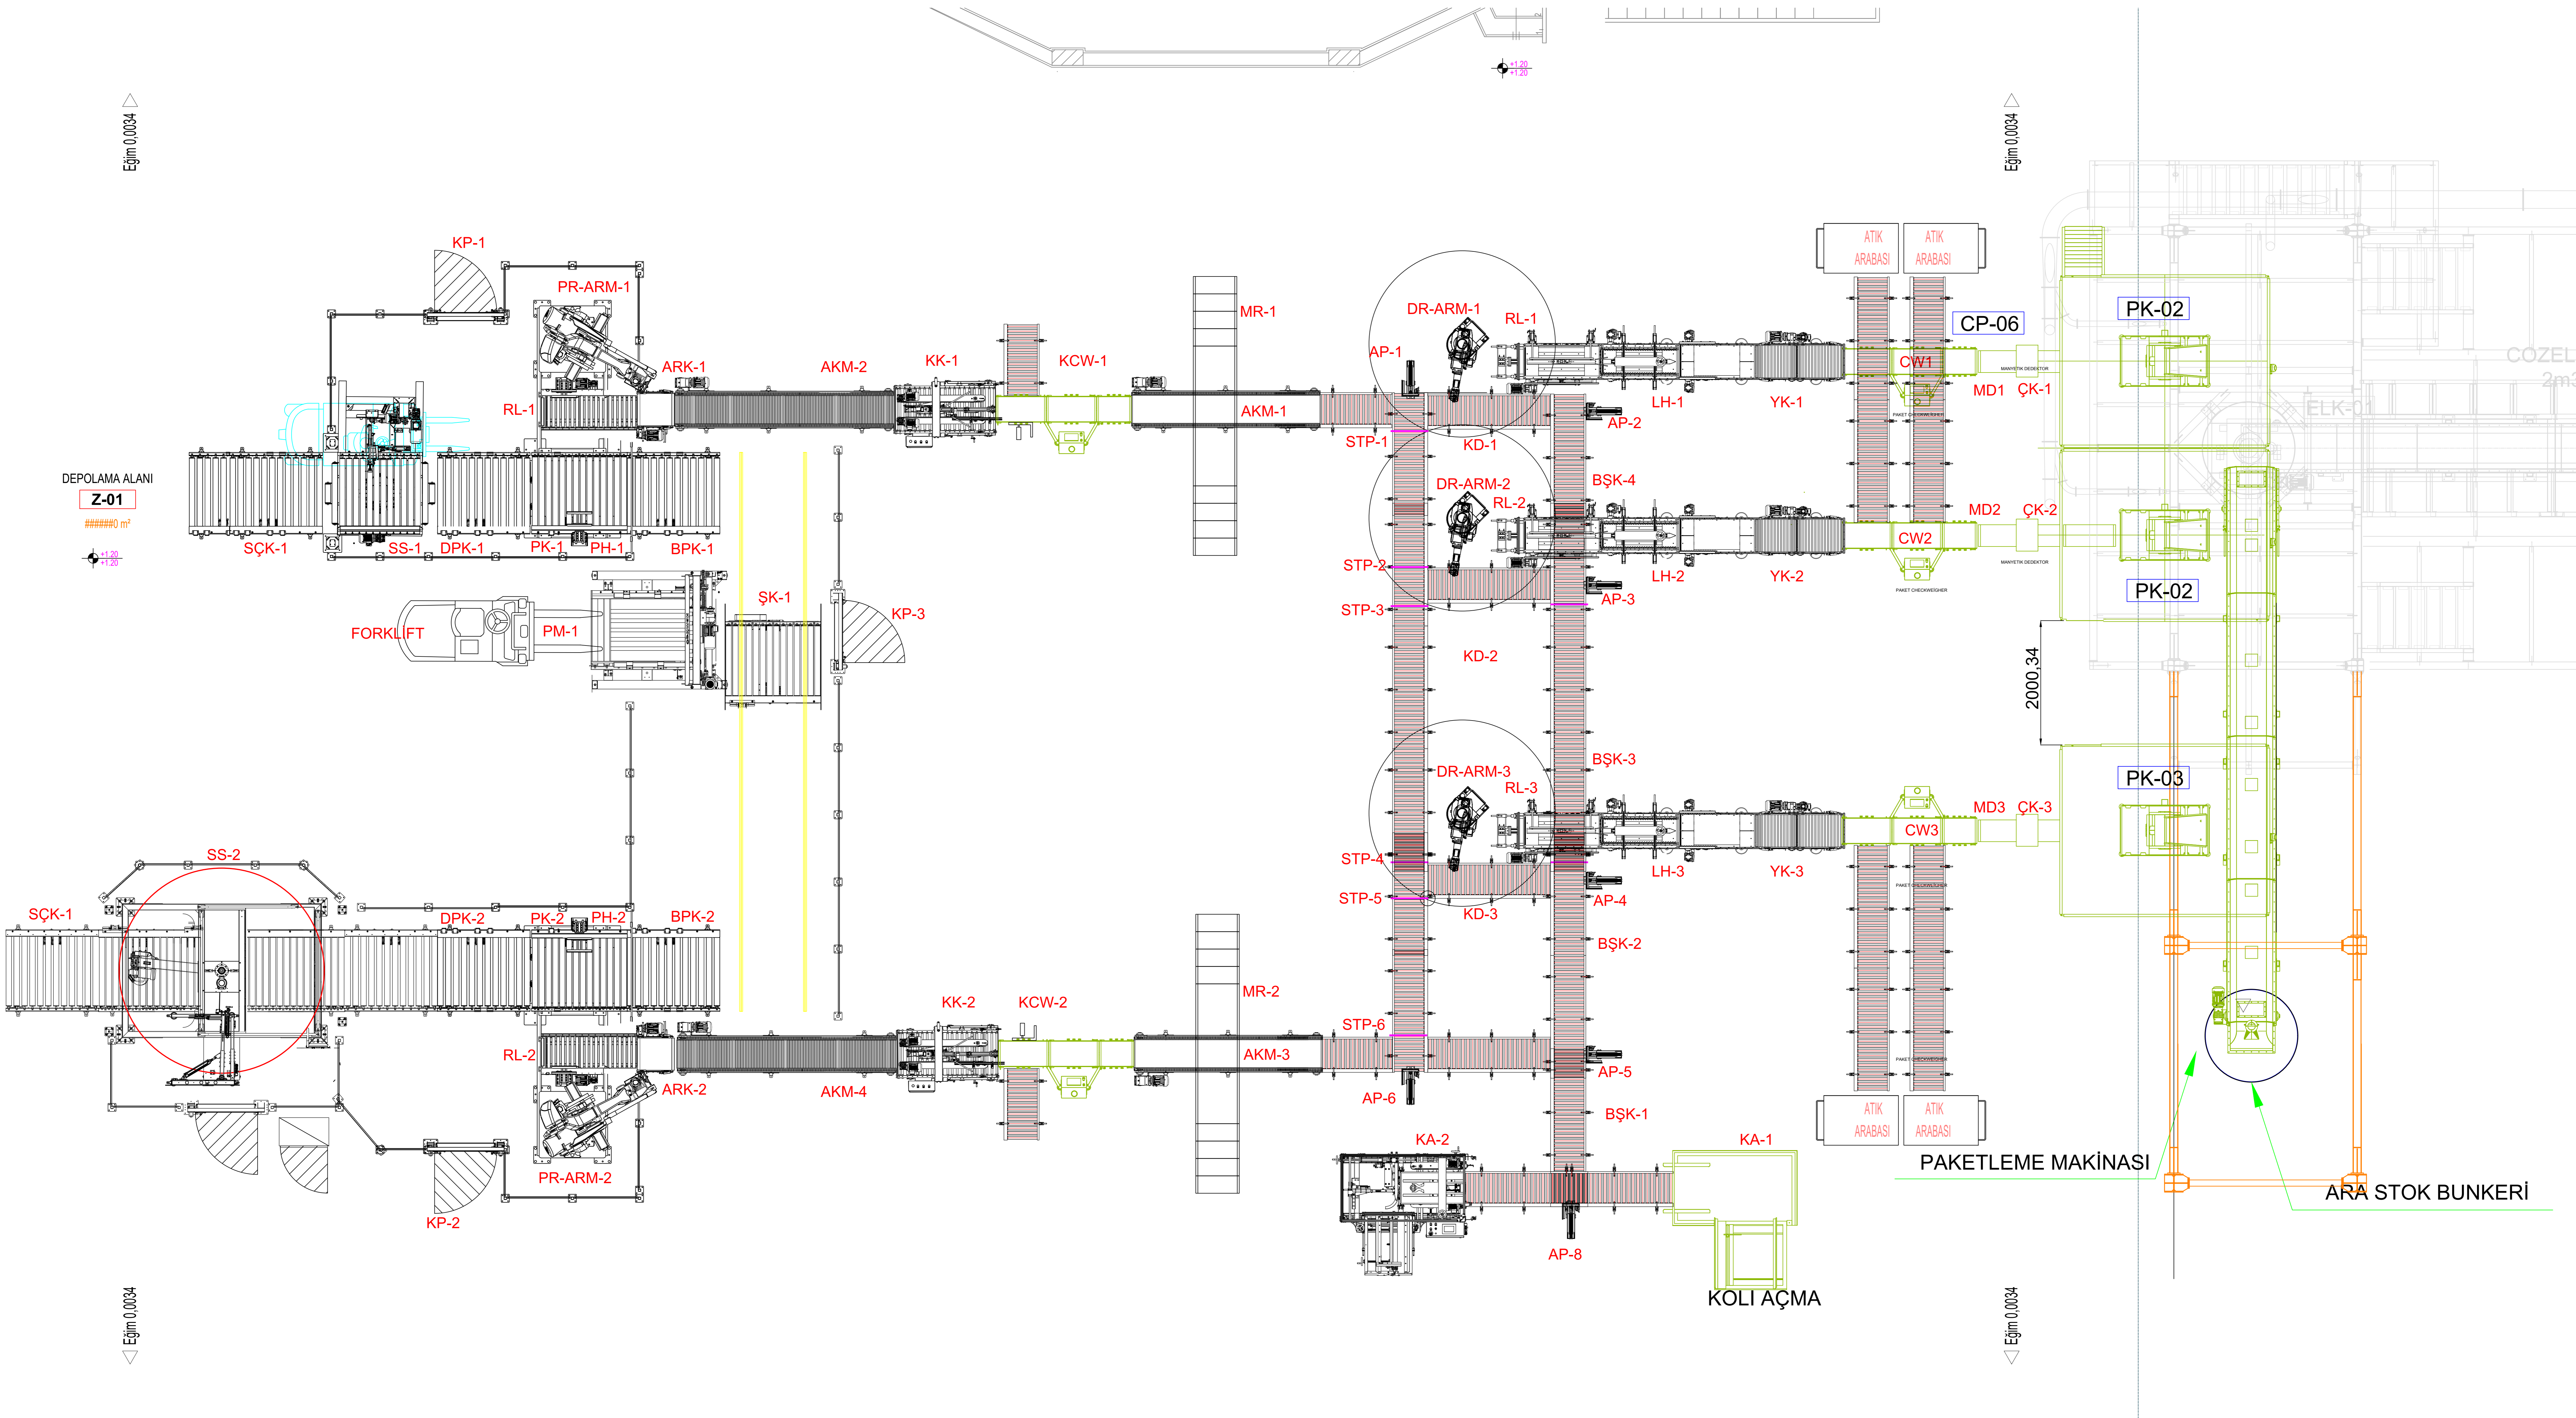

Eğim 0,0034

Eğim 0,0034

ARA STOK BUNKERİ

PAKETLEME MAKİNASI

KOLI AÇMA

PK-03

PK-02

PK-02

CP-06

2000,34

ATIK ARABASI

ATIK ARABASI

COZELTİ

ELK-01

2m²